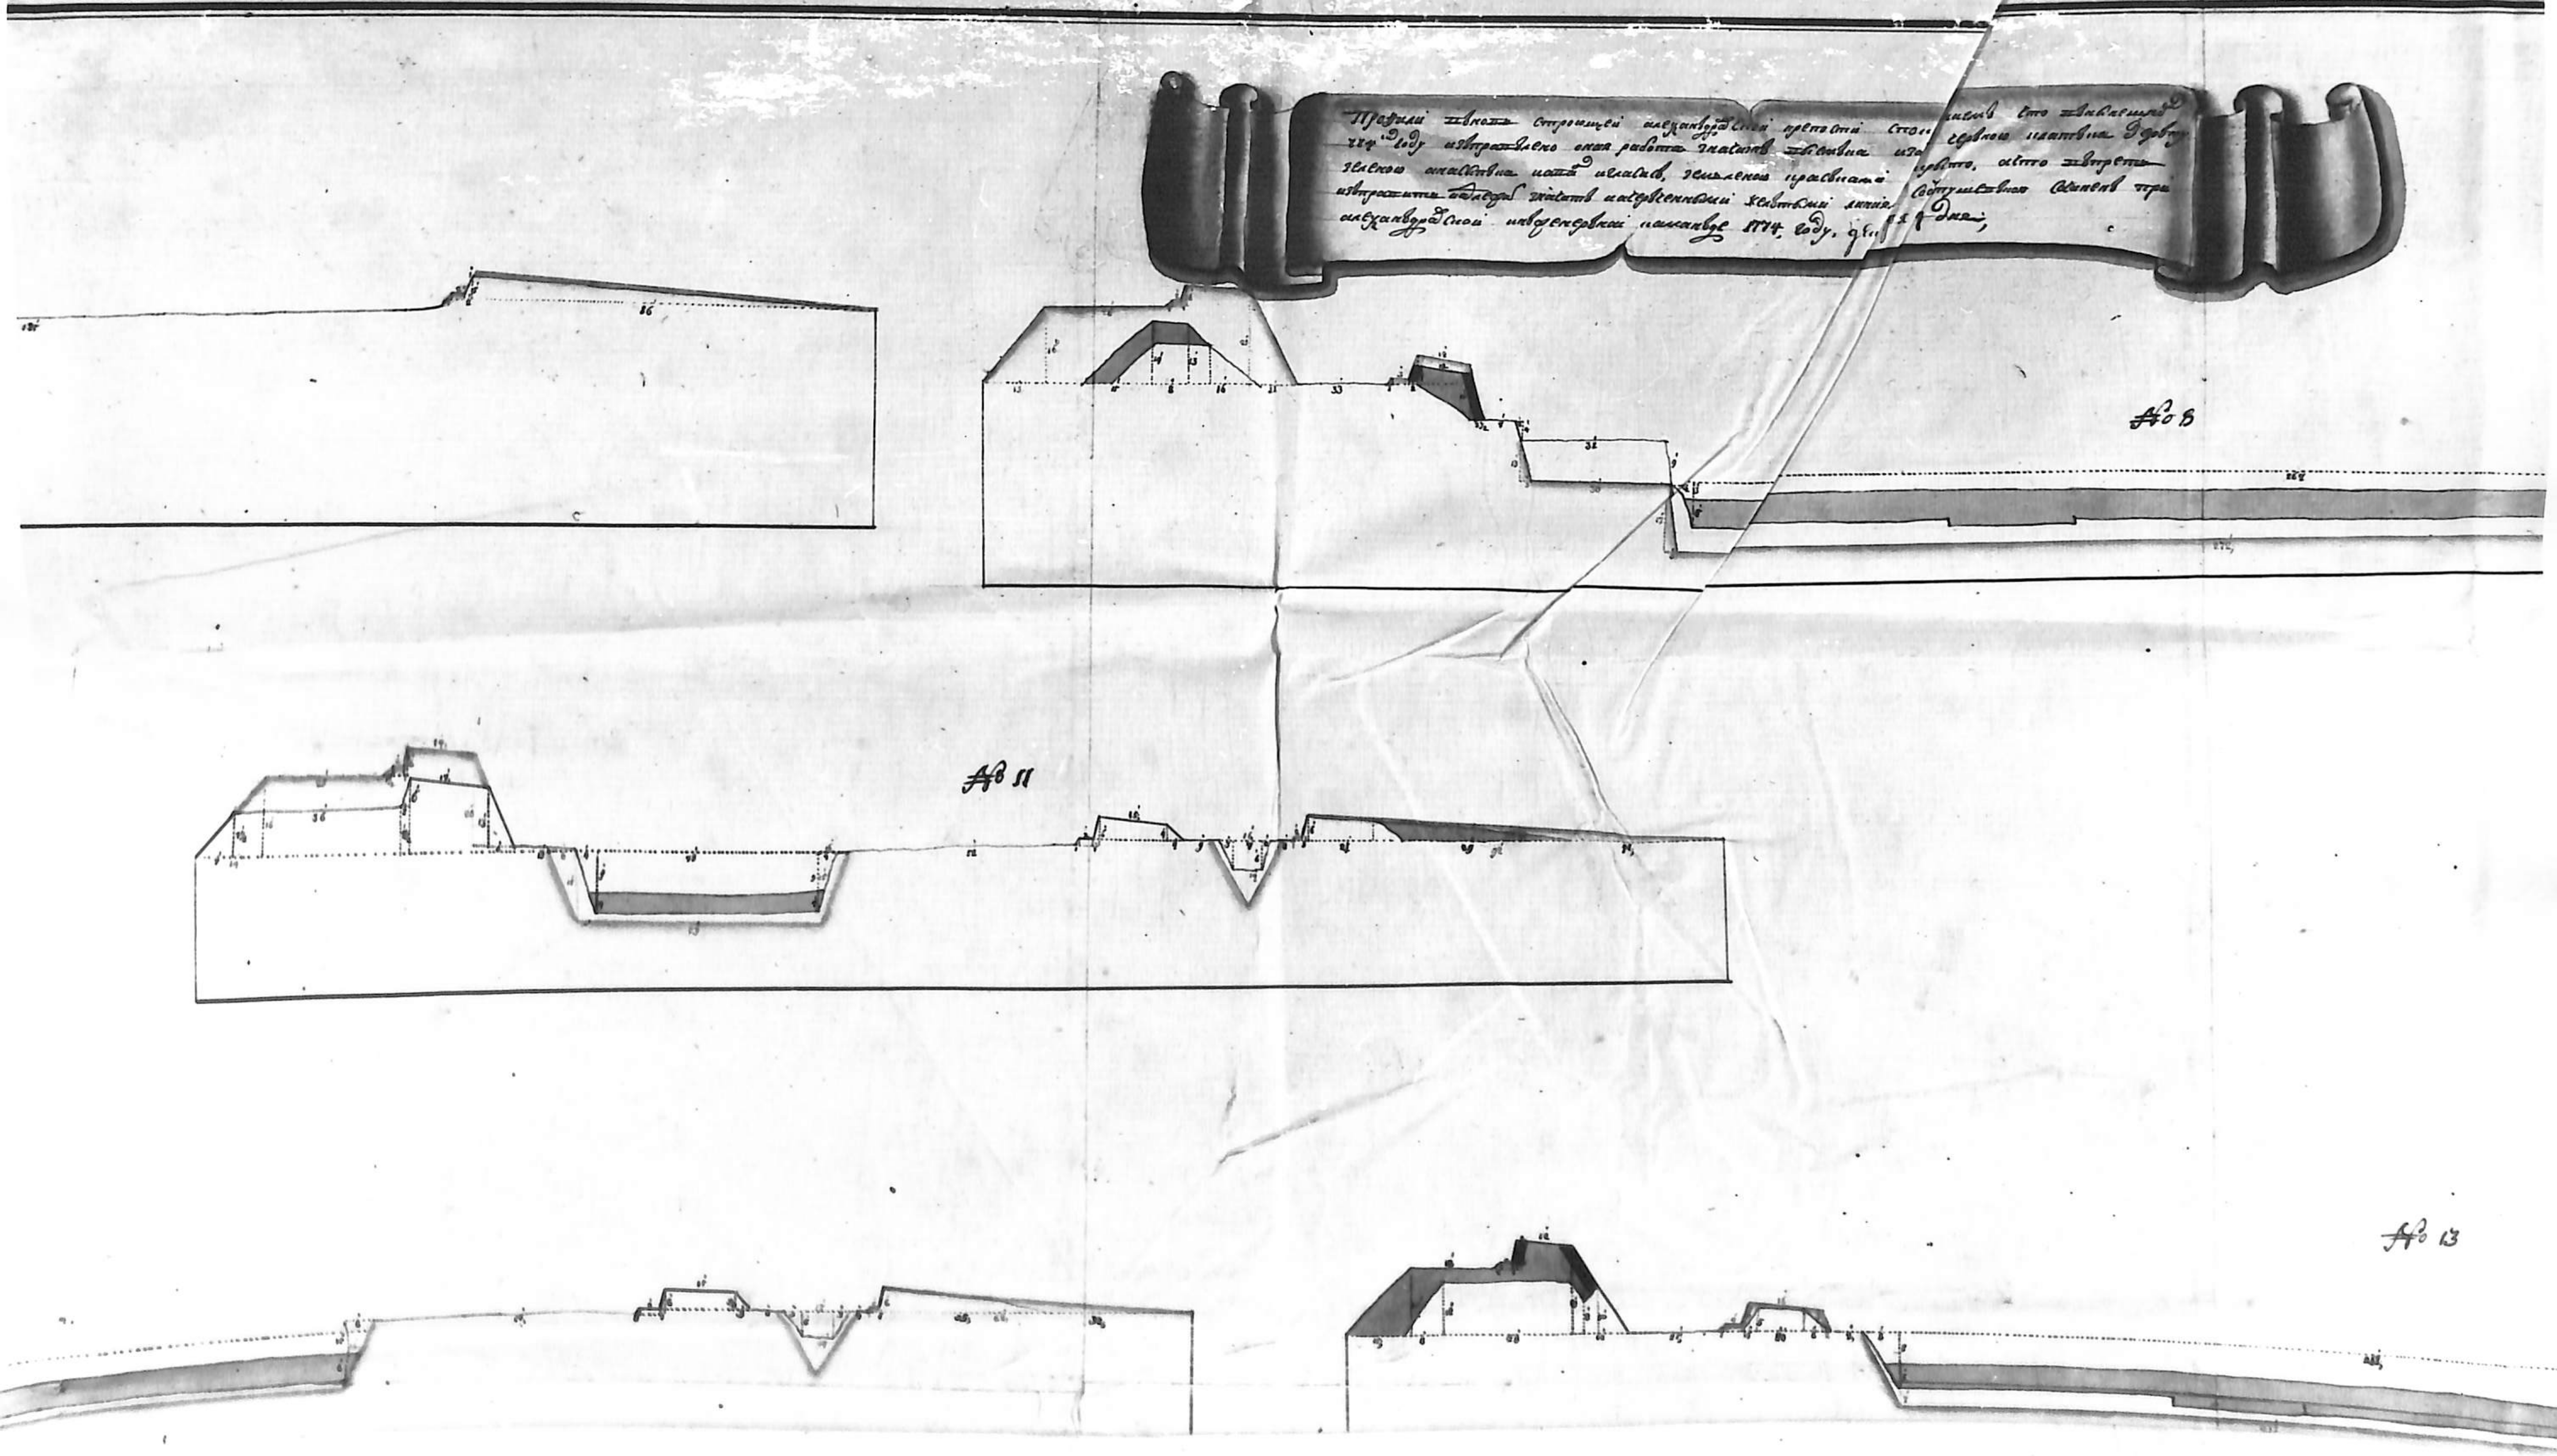
Профили вновь строющей александровской крепости
александровской инженерной команде 1774 году
№ 8
№ 11
№ 13